

MARKTGEMEINDE LICHTENAU IM WALDVIERTEL

3522 Lichtenau 49, Bezirk Krems/Do., NÖ, Tel. 02718/257, Telefax 02718/2574

AZ. 001

GZ: 2021-1140-00360

14. Sitzung

VERHANDLUNGSSCHRIFT

über die **Sitzung des Gemeinderates am Mittwoch, 27.10.2021** im Mediensaal der Volksschule Lichtenau.

Beginn: 19:30 Uhr **Ende:** 21:15 Uhr

Die Einladung erfolgte am 22.10.2021 durch E-Mail und Kurrende.

Anwesend waren:

Bürgermeister Andreas Pichler (ÖVP)

Vizebürgermeister Reinhard Steindl (ÖVP)

Geschäftsführende Gemeinderäte

Andreas Mistelbauer (ÖVP)

Helmut Allinger (ÖVP)

Leopold Rauscher (ÖVP)

Franz Wimmer (ÖVP)

Leopold Zuntermann (ÖVP)

Gemeinderäte

Erwin Strasser (ÖVP)

Anton Mistelbauer (SPÖ)

Johann Höller (FPÖ)

Andreas Wandl (ÖVP) **ab Punkt 4 anwesend**

Alfred Klemmer (ÖVP)

Johannes Denk (ÖVP)

Maria Klaffl (ÖVP)

Martin Hahn (ÖVP)

Josef Tesch (ÖVP) **ab Punkt 6 anwesend**

Gerald Schnait (ÖVP)

Christian Zeller (ÖVP)

Anwesend waren außerdem:

Schriftführer Rene Rameder

Entschuldigt abwesend waren:

Andreas Simlinger (ÖVP)

Andreas Strohmaier (ÖVP)

Nicht entschuldigt abwesend waren:

Vorsitzender: Bürgermeister Andreas Pichler

Die Sitzung war öffentlich.

Die Sitzung war beschlussfähig.

Tagesordnung

- 1) Entscheidung über Einwendungen gegen die Verhandlungsschrift der letzten Sitzung
- 2) Asphaltierungsarbeiten im Gemeindegebiet: Gewerbestraße, Zufahrt Hochbehälter Lichtenau
- 3) Versicherungsverträge bezüglich Kapellen, vermietete Gemeindehäuser und Aufbarungshallen; Verlängerung
- 4) Widmungen als und Entwidmungen aus dem Öffentlichen Gut im Gemeindegebiet
- 5) Parzellierung des neu gewidmeten Baulandes im Siedlungsgebiet von Pallweis
- 6) Stützmauerwiederherstellung im Zuge der Errichtung des Ableitungskanales für Umfahrung und Hochwasserschutz Allentgsgschwendt
- 7) Ableitungskanal Allentgsgschwendt, Dienstbarkeitsbestellung
- 8) Wassergenossenschaft Brunn am Wald, Haftung für Darlehen durch Gemeinde; Ergänzungsbeschluss
- 9) Endabrechnung FF- und Gemeinschaftshaus Jeitendorf, Feuerwehrranteil
- 10) Ortschronik Loiwein, Grundsatzbeschluss für Dorferneuerungsförderung
- 11) Rattenvertilgung, Auftragsvergabe
- 12) Freischneiden von Straßen und Wegen im Gemeindegebiet
- 13) Berichte, Informationen
- 14) Nicht öffentlicher Teil
- 15) Nicht öffentlicher Teil
- 16) Nicht öffentlicher Teil

Verlauf der Sitzung

1) Entscheidung über Einwendungen gegen die Verhandlungsschrift der letzten Sitzung

Das Protokoll der Sitzung vom 07.09.2021 wurde fristgemäß erstellt und den zur Unterfertigung namhaft gemachten Mitgliedern des Gemeinderates zugestellt.

Schriftliche Einwendungen sind nicht eingelangt.

Das Protokoll gilt somit als genehmigt.

2) Asphaltierungsarbeiten im Gemeindegebiet: Gewerbestraße, Zufahrt Hochbehälter Lichtenau

Es wurde von der Firma Malaschofsky ein Angebot für die Asphaltierungsarbeiten der Gewerbestraße eingeholt. Das Angebot beläuft sich auf € 27.213,60 netto.

Ein weiteres Angebot wurde für das Asphaltieren der Zufahrt beim Hochbehälter in Lichtenau eingeholt. Dieses Angebot beläuft sich auf € 5.965,50 netto. Die Asphaltierungsarbeiten beim HB Lichtenau sind über den Wasserwirtschaftsfond dem Bauabschnitt 14 „Erweiterung HB Lichtenau, VL Taubitz, Aufbereitungsanlage“ zuzuordnen und somit förderbar.

Antrag des Gemeindevorstandes:

Der Gemeinderat möge für die vorgesehenen Arbeiten die Firma Malaschofsky zu den genannten Konditionen beauftragen.

Beschluss:

Der Gemeinderat beauftragt für die vorgesehenen Arbeiten die Firma Malaschofsky zu den genannten Konditionen.

Abstimmungsergebnis: einstimmig

3) Versicherungsverträge bezüglich Kapellen, vermietete Gemeindehäuser und Aufbarungshallen; Verlängerung

Die Versicherungsverträge bezüglich Kapellen (Polizze 7.248.763/0), vermietete Gemeindehäuser (Polizze 7.248.761/0) und Aufbarungshallen inkl. Friedhofsgebäude (Polizze 7.248.765/0) bei der NÖ Versicherung AG erreichen ihren 10-jährigen Ablauf mit 01.12.2021 bzw. 01.01.2022.

Im Wege der Versicherungsagentur Hemmelmeyer konnte mit der NÖ Versicherung AG ausverhandelt werden, dass bei Verlängerung um weitere 10 Jahre bei allen drei Versicherungsverträgen grobe Fahrlässigkeit ohne Mehrprämie in den Versicherungsumfang eingeschlossen werden würde.

Jährliche Versicherungsprämien 2022:

- Polizze 7.248.763/0: € 346,88
- Polizze 7.248.761/0: € 1.835,13
- Polizze 7.248.765/0: € 178,28

Antrag des Gemeindevorstandes:

Der Gemeinderat möge genehmigen, dass die Versicherungsverträge bezüglich Kapellen (Polizze 7.248.763/0), vermietete Gemeindehäuser (Polizze 7.248.761/0) und Aufbarungshallen inkl. Friedhofsgebäude (Polizze 7.248.765/0) bei der NÖ Versicherung AG um weitere 10 Jahre verlängert werden.

Beschluss:

Der Gemeinderat genehmigt den Antrag des Gemeindevorstandes.

Abstimmungsergebnis: einstimmig

4) Widmungen als und Entwidmungen aus dem Öffentlichen Gut im Gemeindegebiet

a.) Anpassungen des öffentlichen Gutes in der KG Allentsgschwendt

Im Zuge einer Vermessung durch die Vermessung Schubert ZT GmbH aus St. Pölten wurde in Allentsgschwendt der Gemeindeweg Parzelle 886/2 im Umfeld der Grundstücke 255/1, 262/2 und 909 in der Katastralmappe an den Naturstand angepasst.

Die Vermessungsurkunde der Vermessung Schubert ZT GmbH, 3100 St. Pölten, GZ 52654 vom 13.10.2021 (Beilage ./1) liegt nunmehr vor.

Antrag des Gemeindevorstandes:

Der Gemeinderat möge daher beschließen:

- 1) Das in beiliegender Vermessungsurkunde der Vermessung Schubert ZT GmbH, 3100 St. Pölten, GZ 52654 vom 13.10.2021, KG Allentsgschwendt, angeführte Trennstück 6 wird dem öffentlichen Verkehr entwidmet und an die in der Vermessungsurkunde angeführten neuen Eigentümer übertragen. Der Restteil des im öffentlichen Gut befindlichen Grundstückes 886/2 verbleibt im öffentlichen Gut bei gleich gebliebener Widmung.
- 2) Die in beiliegender Vermessungsurkunde der Vermessung Schubert ZT GmbH, 3100 St. Pölten, GZ 52654 vom 13.10.2021, KG Allentsgschwendt, angeführten Trennstücke 1, 4 und 5 werden ins öffentliche Gut der Gemeinde übernommen.
- 3) Die Vermessungsurkunde ist ein fester Bestandteil dieses Beschlusses und liegt im Gemeindeamt während der Amtsstunden zur Einsicht auf.
Gegen eine Verbücherung des Teilungsplanes des Vermessungsbüros Schubert ZT GmbH 3100 St. Pölten, GZ 52654 vom 13.10.2021 besteht kein Einwand.

Beschluss:

Der Antrag des Gemeindevorstandes wird angenommen.

Abstimmungsergebnis: einstimmig

b.) Anpassungen des öffentlichen Gutes in der KG Lichtenau

Im Zuge einer Vermessung durch das Vermessungswesen DI Herbert Egger aus Krems wurde in Lichtenau die Grundstücksgrenze zwischen den Grundstücken mit der Parzellennummer 246, 247 und 245/1 an den Naturstand angepasst.

Die Vermessungsurkunde des Vermessungswesen DI Herbert Egger aus Krems, GZ 3250A/19 vom 23.04.2020 (Beilage ./2) liegt nunmehr vor.

Antrag des Gemeindevorstandes:

Der Gemeinderat möge daher beschließen:

- 1) Die in beiliegender Vermessungsurkunde des Ingenieurkonsulenten für Vermessungswesen DI Herbert Egger, 3550 Langenlois, GZ 3250A/19, KG Lichtenau, angeführten Trennstücke 1 und 2 werden in das Eigentum, Gst. 245/1, der Gemeinde übernommen.
- 2) Die Vermessungsurkunde ist ein fester Bestandteil dieses Beschlusses und liegt im Gemeindeamt während der Amtsstunden zur Einsicht auf. Gegen eine Verbücherung nach § 13 Liegenschaftsteilungsgesetz i.d.g.F. besteht kein Einwand.

Beschluss:

Der Antrag des Gemeindevorstandes wird angenommen.

Abstimmungsergebnis: einstimmig

5) Parzellierung des neu gewidmeten Baulandes im Siedlungsgebiet von Pallweis

Im Siedlungsgebiet Pallweis wurde im Bereich der Grundstücke 12, 13/2 bzw. 14/2 neues Bauland gewidmet.

Das neu gewidmete Bauland soll mittels Teilungsplan in neun Parzellen unterteilt werden. Im Wege der notariellen Verbücherung des Teilungsplanes soll wie auch in Lichtenau Am Sonnblick die Reallast der Bauverpflichtung zugunsten der Gemeinde grundbücherlich sichergestellt werden.

Vorgeschlagen wird, dass wie auch in Lichtenau Am Sonnblick, die Gemeinde die Vermessungs- und Verbücherungskosten vorfinanziert und im Wege von Vermessungspauschalen an die zukünftigen Bauwerber der sodann neu neu geschaffenen Baugrundstücke weiterverrechnet.

Bezüglich Vermessung bzw. Teilungsplanerstellung wurde ein Angebot von dem Vermessungsbüro DI Herbert Egger, 3550 Langenlois eingeholt. Es beläuft sich auf € 2.950,00 netto zzgl. ca. € 300,00 amtlicher Gebühren und Vermarktungsmaterial. Ein weiteres Angebot vom Vermessungsbüro Schubert ZT GmbH, 3100 St. Pölten, beläuft sich auf € 4.055,00 netto zzgl. €150,00 amtlicher Gebühren.

Die Kosten für die notarielle Verbücherung des Teilungsplanes samt grundbücherlicher Sicherstellung der Reallast der Bauverpflichtung zugunsten der Gemeinde belaufen sich laut Angebot des Notariats Mag. Barbara Fiegl aus Krems auf € 1.000,00 netto zzgl. Barauslagen und Stempelgebühren.

Antrag des Gemeindevorstandes:

Der Gemeinderat möge beschließen, dass wie auch in Lichtenau Am Sonnblick, die Gemeinde die Vermessungs- und Verbücherungskosten vorfinanziert und im Wege von Vermessungspauschalen an die zukünftigen Bauwerber weiterverrechnet, für die Vermessung bzw. Teilungsplanerstellung das Vermessungsbüro DI Herbert Egger zu den besseren Konditionen beauftragt wird und die notarielle Verbücherung des Teilungsplanes samt grundbücherlicher Sicherstellung der Reallast der Bauverpflichtung zugunsten der Gemeinde sodann vollzogen wird.

Beschluss:

Der Gemeinderat beschließt den Antrag des Gemeindevorstandes.

Abstimmungsergebnis: einstimmig

6) Stützmauerwiederherstellung im Zuge der Errichtung des Ableitungskanales für Umfahrung und Hochwasserschutz Allentsgschwendt

Im Zuge der Errichtung des Ableitungskanales in Allentsgschwendt soll die Stützmauer am Grundstück 48/1 und 49 neu errichtet werden. Hierzu wurden zwei Angebote zur Errichtung der Stützmauer eingeholt. Die massiven Preiserhöhungen im letzten halben Jahr schlagen sich auch in den Angeboten der Stützmauer nieder. Das erste Angebot von der Firma Martin Rihs Construction beläuft sich auf € 42.420,00 netto. Die Firma Swietelsky aus Rudmanns, Zwettl hat ein Angebot von € 98.863,51 netto gelegt. Es wurde vereinbart, dass die Kosten für Baggararbeiten sowie die Entsorgung des Aushubmaterials und alter Betonmauer bauseits liegen. Als weitere finanzielle Entlastung konnte mit dem Land Niederösterreich vereinbart werden, dass die Marktgemeinde Lichtenau in Form einer Gemeindedotation unterstützt wird.

Antrag des Gemeindevorstandes:

Der Gemeinderat möge beschließen, dass die Firma Martin Rihs Construction die Stützmauer zu den genannten Konditionen errichtet.

Beschluss:

Der Gemeinderat beschließt, dass die Firma Martin Rihs Construction die Stützmauer zu den genannten Konditionen errichtet.

Abstimmungsergebnis: einstimmig

7) Ableitungskanal Allentsgschwendt, Dienstbarkeitsbestellung

Im Zuge der Umfahrung Allentsgschwendt soll im südlichen Bereich des alten Sägewerkes ein Ableitungskanal gebaut werden. Das Regenwasser soll vom öffentlichen Gut aus über die Parzellen 49 und 48/1 unterirdisch abgeleitet werden. Aus diesem Grund wurde eine Dienstbarkeitsbestellung erarbeitet, in welcher das Geh- und Fahrrecht sowie ein Duldungs- und Leitungsrecht geregelt wird. Somit ist zukünftig und vor allem rechtlich sichergestellt, dass alle Arten von Wartungs- und Instandhaltungsarbeiten, unter vorheriger Bekanntgabe an die Grundeigentümer, seitens der Marktgemeinde Lichtenau oder deren Vertreter, durchgeführt werden können.

Antrag des Gemeindevorstandes:

Der Gemeinderat möge die beschriebene Dienstbarkeitsbestellung annehmen sowie beschließen, dass die entstehenden Kosten von der Gemeinde getragen werden.

Beschluss:

Der Gemeinderat nimmt die beschriebene Dienstbarkeitsbestellung an und beschließt, dass die entstehenden Kosten von der Gemeinde getragen werden.

Abstimmungsergebnis: einstimmig

8) Wassergenossenschaft Brunn am Wald, Haftung für Darlehen durch Gemeinde; Ergänzungsbeschluss

Mit Gemeinderatsbeschluss vom 20.07.2021 wurde festgelegt, dass die Marktgemeinde Lichtenau, sofern erforderlich, die Haftungserklärung mit einer max. Laufzeit von 25 Jahren abgibt.

Da jedoch seitens der Wassergenossenschaft Brunn am Wald eine tilgungsfreie Zeit vorgesehen ist und die erste Tilgung mit 30.09.2021 erfolgt, wäre die am 20.07.2021 beschlossene max. Laufzeit von 25 Jahren nicht ausreichend. Darüber hinaus sollte, damit die Bank einem eindeutig datierbaren Zeitpunkt zustimmt, das Ende des Haftungszeitraumes so festgelegt werden, dass eine Restzeit nach dem Zeitpunkt der letztmöglichen Darlehenstilgung besteht.

Antrag des Gemeindevorstandes:

Der Gemeinderat möge daher neu beschließen, dass die Marktgemeinde Lichtenau im Waldviertel eine Haftungserklärung für die Aufnahme eines Darlehens im Zuge der Errichtung des Wasserleitungsnetzes in Brunn am Wald durch die Wassergenossenschaft Brunn am Wald in Höhe von max. € 350.000,00 zur Zwischenfinanzierung der Bundes- und Landesförderung mit einer befristeten Haftungsdauer bis 31.12.2048 abgibt.

Beschluss:

Der Gemeinderat beschließt daher neu, dass die Marktgemeinde Lichtenau im Waldviertel eine Haftungserklärung für die Aufnahme eines Darlehens im Zuge der Errichtung des Wasserleitungsnetzes in Brunn am Wald durch die Wassergenossenschaft Brunn am Wald in Höhe von max. € 350.000,00 zur Zwischenfinanzierung der Bundes- und Landesförderung mit einer befristeten Haftungsdauer bis 31.12.2048 abgibt.

Abstimmungsergebnis: einstimmig

9) Endabrechnung FF- und Gemeinschaftshaus Jeitendorf, Feuerwehranteil

Im Jahr 2013 wurde das FF- und Gemeinschaftshaus Jeitendorf fertiggestellt.

In den Jahren 2012 und 2013 leistete die Feuerwehr Jeitendorf für den Feuerwehrhausbereich Vorauszahlungen von gesamt € 13.700,00.

Es dauerte dann bis in das Jahr 2015, bis die Dorferneuerungsförderung eingelangt ist.

Nunmehr steht die Endabrechnung fest, woraus sich ein Feuerwehranteil von € 9.199,25 ergibt.

Antrag des Gemeindevorstandes:

Da die bereits geleisteten Vorauszahlungen den effektiven Feuerwehranteil übersteigen, möge der Gemeinderat beschließen, dass der Differenzbetrag in Höhe von € 4.500,75 an die Freiwillige Feuerwehr Jeitendorf zurückbezahlt wird.

Beschluss:

Der Gemeinderat beschließt, dass der Differenzbetrag in Höhe von € 4.500,75 an die Freiwillige Feuerwehr Jeitendorf zurückbezahlt wird.

Abstimmungsergebnis: einstimmig

10) Ortschronik Loiwein, Grundsatzbeschluss für Dorferneuerungsförderung

Von der KG Loiwein soll die Ortschronik in Form eines Buches durch den Autor Herrn Friedrich Weber aus Gföhl erarbeitet werden und neu erscheinen. Das Vorhaben soll über die Marktgemeinde Lichtenau eingereicht werden. Derzeit ist die Prüfung der Förderwürdigkeit im Laufen.

Als Grundlage für die Fördereinreichung liegt bereits eine Kostenschätzung zur Druckauflage in Höhe von € 4.000,00 brutto vor.

Seitens der Gemeinde wird angedacht, eine einmalige finanzielle Unterstützung in Höhe von € 200,00 beizustellen, weitere Kosten fallen für die Marktgemeinde Lichtenau nicht an.

Antrag des Gemeinderates:

Der Gemeinderat möge die Fördereinreichung genehmigen und die darauffolgende Umsetzung durch den Autor Friedrich Weber aus Gföhl beschließen.

Weiters möge der Gemeinderat die einmalige finanzielle Unterstützung in Höhe von € 200,00 genehmigen.

Beschluss:

Der Gemeinderat genehmigt die Fördereinreichung und beschließt die darauffolgende Umsetzung durch den Autor Friedrich Weber aus Gföhl.

Weiters genehmigt der Gemeinderat die einmalige finanzielle Unterstützung in Höhe von € 200,00.

Abstimmungsergebnis: einstimmig

11) Rattenvertilgung, Auftragsvergabe

In der letzten Gemeinderatssitzung wurde per Verordnung eine neuerliche Rattenvertilgung festgelegt.

Bei der Angebotseinforderung hat sich wie auch im Jahr 2016 das Unternehmen Michael Singer aus Wien als die günstigste Firma in Bezug auf Preis/Leistung herausgestellt. Daraufhin wurde ein Telefonat mit dem Geschäftsführer des Unternehmens geführt, in der dieser versicherte, dass die Rattenvertilgung unter Bedacht sämtlicher gesetzlicher Vorschriften in bestmöglicher Qualität abgewickelt werden wird.

Die Kosten liegen bei den Liegenschaftseigentümern und werden wie folgt angeboten:

Siedlungs- und ebenerdige Einfamilienhäuser	€ 17,30
Mehrgeschossige Wohnhäuser, landwirtschaftlich genutzte Betriebe	€ 19,80
Wohnhausanlagen pro Wohnpartei	€ 7,20

Antrag des Gemeindevorstandes:

Der Gemeinderat möge das Angebot annehmen und den Auftrag der Rattenbekämpfung für das Frühjahr 2022 an die Firma Singer vergeben.

Beschluss:

Der Gemeinderat nimmt das Angebot an und vergibt der Firma Singer den Auftrag zur Rattenbekämpfung für das Frühjahr 2022.

Abstimmungsergebnis: einstimmig

12) Freischneiden der Straßen und Wege im Gemeindegebiet

Da einige Straßen und Wege teils stark verwachsen sind, wurde eine Erhebung durch die Ortsvorsteher durchgeführt, ob und wie viel Bedarf eines professionellen Freischneidens vorhanden ist. Auf Basis dieser Erhebung wurde ein Angebot bei der Firma Teufl aus 3508 Kruststetten, Hollenburgerstraße 19 sowie bei der Firma Gerald Endl aus 3572 St. Leonhard am Hornerwald 73 eingeholt. Die Firma Teufl stellte ein Angebot von € 850,00 netto für die Annahme einer Einsatzdauer von 10 Stunden, abgerechnet wird nach tatsächlichem Aufwand. Das entspricht einem Stundensatz von € 85,00 netto. Die Firma Endl verrechnet laut Angebot € 55,00 je Stunde. Eine Einsatzdauer konnte die Firma Endl nicht einschätzen.

Antrag des Gemeindevorstandes:

Der Gemeinderat möge über die Angebote beraten und das Freischneiden der Wege und Straßen durch einen der beiden Anbieter beschließen.

Beschluss:

Der Gemeinderat beschließt, dass die Straßen und Wege freigeschnitten werden und nimmt das Angebot der Firma Teufl aus 3508 Kruststetten, Hollenburgerstraße 19 zu einem Stundensatz von € 85,- netto an.

Abstimmungsergebnis: einstimmig.

13) Berichte, Informationen

- Bekanntgabe von leerstehenden Liegenschaften
- Projekte EVN für Haushaltsjahr 2022
- Katzenkastration
- Lichtenauer des Jahres
- Förderung Radweg
- Aktueller Stand Wohnung 49/7
- Bewerbungsschreiben Stellenausschreibung Bürgerservice & Postpartner
- Regionalplanung – leerstehende Gebäude

Nicht öffentlicher Teil:

Über den nicht öffentlichen Teil der Sitzung wird gemäß § 53 Abs. 7 der NÖ Gemeindeordnung 1973 ein eigenes Sitzungsprotokoll geführt, welches gesondert abgelegt wird.

Das Protokoll der Gemeinderatssitzung vom 27.10.2021 wird durch die Unterschriften der Fraktionsvertreter genehmigt.

Andreas Pichler eh.
Bürgermeister

Rene Rameder eh.
Schriftführer

Mistelbauer Andreas eh.
Gemeinderat

Johann Höller eh.
Gemeinderat

Mistelbauer Anton eh.
Gemeinderat

Beilagen:

Beilage ./1: Vermessungsurkunde des Vermessung Schubert ZT GmbH, 3100 St. Pölten, GZ 52654 vom 13.10.2021 betreffend Gemeindeweg Parzelle 886/2, KG Allentsgschwendt

Beilage ./2: Vermessungsurkunde des Vermessung DI Herbert Egger, 3500 Krems, GZ 3250A/19 vom 23.04.2020 betreffend Gemeindeweg Parzelle 1228/1, KG Lichtenau


**VERMESSUNG
SCHUBERT** ZT GmbH


Gesicherte Grundgrenzen
... für Generationen.

Gerichtsbezirk: Krems an der Donau
Vermessungsamt: Krems an der Donau
Gemeinde: Lichtenau im Waldviertel

Katastralgemeinde: Allentzschwendt
Kat. Gem. Nr.: 12001

Teilungsplan

Dieser Plan ist baubehördlich nicht bewilligungspflichtig.

Die Bestimmungen des Übereinkommens „Vermessung und Verhandlung von Grundstücksgrenzen“ zwischen dem Bundesamt für Eich- und Vermessungswesen und der Bundeskammer der Architekten und Ingenieurkonsulenten wurde eingehalten. Das Siegel bezieht sich auf den gesamten Urkundeninhalt.



BMWFJ, Zahl 91.514/0888-1/3/13 vom 21.01.2014

GZ: 52654

Vermessung abgeschlossen am 08.10.2021

Plandatum: 13.10.2021 Mob, ZM

Dokumentenart: Plan
STP-Version: 2.0

Vermessung Schubert ZT GmbH Rechte Kremszeile 62a/3 A-3500 Krems an der Donau www.schubert.at										GZ 52654 Seite: 1 von 2 Vermessungsamt: Krems an der Donau Gerichtsbezirk: Krems an der Donau KG Name: Allentsgschwendt KG Nummer: 12001											
Teilungsausweis																					
Katasterstand vor der Teilung																					
A	Gst.Nr.	KG.Nr.	G	BA	FT	Fläche (m²)	RD	Ber	EZ	EZ-KG	Eigentümer										
A	255/1			Ges.		8847			368		Nagl Johannes geb. 12.09.2000, Anteil: 1/1 Eppenberg 48 3613 Albrechtsberg an der Großen Krems										
	255/1			301	T	94			368												
	255/1			201	T	5628			368												
	255/1			801	T	122			368												
	255/1			601	T	3003			368												
A	261			Ges.		1212			37		Seidl Franz geb. 30.08.1949, Anteil: 1/1 Allentsgschwendt 36 3522 Lichtenau										
	261			701	T	44			37												
	261			201	T	1168			37												
A	262/2			Ges.		1197			37												
	262/2			101	T	240			37												
	262/2			301	T	528			37												
	262/2			201	T	296			37												
	262/2			801	T	133			37												
A	886/2			Ges.		3150			277		Marktgemeinde Lichtenau im Waldviertel (Öffentliches Gut) Anteil: 1/1 3522										
	886/2			201	T	459			277												
	886/2			801	I	1532			277												
	886/2			601	T	1159			277												
Summe vor der Teilung						14406															
Trennstücke																					
Trennstück	Fläche (m²)	Ber	aus Gst	aus KG	aus EZ	aus KG-EZ	zu Gst	zu KG	zu EZ	zu KG-EZ											
1	36	g	262/2		37		886/2		277												
2	125	g	255/1		368		262/2		37												
3	445	g	261		37		262/2		37												
4	107	g	255/1		368		886/2		277												
5	13	g	255/1		368		886/2		277												
6	29	g	886/2		277		255/1		368												
7	1	g	262/2		37		255/1		368												
Stand nach der Teilung																					
A	Gst.Nr.	KG.Nr.	G	BA	FT	Fläche (m²)	RD	Ber	EZ	EZ-KG	Eigentümer										
A	255/1			Ges.		8632		R	368		Nagl Johannes geb. 12.09.2000, Anteil: 1/1 Eppenberg 48 3613 Albrechtsberg an der Großen Krems										
Verzeichnis der Abkürzungen								Ber: Berechnungsarten				BA: Benützungsart bzw. BANU-Code									
A ... Aktion: A = Änderung, L = Löschung, N = Neuaufstellung								o ... aus Koordinaten				101 f ... Bauflächen		501 ... Alpen							
G ... Grenzkaster-Indikator: G = Grundstück im Grenzkataster								g ... grafisch				201 ff ... landw. gen. Fl.		601 ff ... Wald							
FT ... Flächentyp: T = Teilfläche, [leer] = Gesamtfläche des Gst.								R ... Restfläche				301 ... Gärten		701 ff ... Gewässer							
RD ... Rundungsdifferenz in m²								Ro ... Restfläche von o				401 ... Weingärten		801 ff ... Sonstige							

Vermessung Schubert ZT GmbH Rechte Kremszeile 62a/3 A-3500 Krems an der Donau www.schubert.at						GZ 52654						Seite: 2 von 2		
						Vermessungsamt: Krems an der Donau Gerichtsbezirk: Krems an der Donau KG Name: Allentsgschwendt KG Nummer: 12001								
Teilungsausweis														
A	Gst.Nr.	KG.Nr.	G	BA	FT	Fläche (m²)	RD	Ber	EZ	EZ-KG	Eigentümer			
A	261			Ges.		767		R	37		Seidl Franz geb. 30.08.1949, Anteil: 1/1 Allentsgschwendt 36 3522 Lichtenau			
A	262/2			Ges.		1730		R	37					
	262/2			101	T	240			37					
A	886/2			Ges.		3277		R	277		Marktgemeinde Lichtenau im Waldviertel (Öffentliches Gut) Anteil: 1/1 3522			
Summe nach der Teilung						14406								
Verzeichnis der Abkürzungen							Ber: Berechnungsarten			BA: Benützungsart bzw. BANU-Code				
A ... Aktion: A = Änderung, L = Löschung, N = Neuaufrstellung G ... Grenzkaster-Indikator: G = Grundstück im Grenzkataster FT ... Flächentyp: T = Teilfläche, [leer] = Gesamtfläche des Gst. RD ... Rundungsdifferenz in m²							o ... aus Koordinaten g ... grafisch R ... Restfläche Ro ... Restfläche von o			101 f ... Bauflächen 501 ... Alpen 201 ff ... landw. gen. Fl. 601 ff ... Wald 301 ... Gärten 701 ff ... Gewässer 401 ... Weingärten 801 ff ... Sonstige				

Vermessung SCHUBERT ZT GmbH	GZ	52654
Rechte Kremszeile 62a/3	KG Name:	Allentsgschwendt
A-3500 Krems an der Donau	KG Nummer:	12001
krems@schubert.at		

Transformation ETRS89-MGI

2 - Stufen Datumstransformation

Verwendeter Referenzdienst: EVN

Stufe 1: 7-Parameter Transformation Helmert 3D

Globale Parameter:

Drehpunkt im alten System (X, Y, Z) (m)	0.000	0.000	0.000
Verschiebung (X, Y, Z) (m)	-577.326	-90.129	-463.919
Drehung (X, Y, Z) (cc)	15.86	4.55	16.35
Maßstab (ppm)	-2.4232		

Stufe 2: lokale Transformation Helmert 2d + 1d

Berechnete Parameter:

Lage

Drehpunkt	-73144.899	372319.984
Verschiebung (Y, X) (m)	0.076	-0.063
Drehung (cc)	7.58	
Maßstab (ppm)	-22.51	

Höhe

Ebenen-Neigung (cc)	0.00	0.00
Verschiebung (m)	-1.687	

Mittlerer Fehler einer Koordinate (m) 0.007

Mittlerer Fehler eines Punktes (m) 0.012

Punkte	Code	X [m]	Y [m]	Z [m]						
		Y [m]	X [m]	H [m]	Kl.2D[m]	dy [m]	dx [m]	dh [m]		
12001-2E1	11	4084681.279	1120783.094	4753661.804		3D			Zwangspunkt 1 Alt	
12001-2E1	F00	-73068.820	372795.040	715.320	0.003	-0.003	-0.001	0.000	Neu	
		inklusive Undulation von			0.000 m					
12004-1E1	F22	4084787.730	1121246.781	4753420.747		2D			Zwangspunkt 2 Alt	
12004-1E1	F0	-72654.170	372461.140	(684.230)	0.017	-0.017	0.002	(0.042)	Neu	
		inklusive Undulation von			0.000 m					
12063-8E1	11	4085357.810	1120453.686	4753113.328		3D			Zwangspunkt 3 Alt	
12063-8E1	F00	-73575.640	372014.820	679.290	0.001	-0.001	0.001	0.000	Neu	
		inklusive Undulation von			0.000 m					
145-37A1	F00	4084458.226	1120964.713	4753820.216		2D			Zwangspunkt 4 Alt	
145-37A1	F0	-72831.690	373022.040	(723.170)	0.011	0.010	-0.002	(-0.076)	Neu	
		inklusive Undulation von			0.000 m					
179-36A1	F00	4085552.741	1119966.899	4753112.960		3D			Zwangspunkt 5 Alt	
179-36A1	F00	-74097.150	371977.040	718.300	0.002	0.000	0.002	0.004	Neu	
		inklusive Undulation von			0.000 m					
302-37A1	F00	4085384.733	1121434.663	4752902.967		3D			Zwangspunkt 6 Alt	
302-37A1	F00	-72641.470	371649.450	711.060	0.010	0.010	-0.002	-0.004	Neu	
		inklusive Undulation von			0.000 m					

Vermessung Schubert ZT GmbH Rechte Kremszeile 62a/3 A-3500 Krems an der Donau www.schubert.at				GZ 52654		Seite: 1 von 2				
				Vermessungsamt:		Krems an der Donau				
				Gerichtsbezirk:		Krems an der Donau				
				KG Name:		Allentgsgschwendt				
				KG Nummer:		12001				
Koordinatenverzeichnis										
KG.Nr.	PunktNr.	y [m]	x [m]	Typ	Kl.	Ind.	Kz.	mPlg [m]	GFN	Bem.
Festpunkte										
	179-36A1	-74097.15	371977.04	FP						
	145-37A1	-72831.69	373022.04	FP						
	302-37A1	-72641.47	371649.45	FP						
12001	2E1	-73068.82	372795.04	FP						
12004	1E1	-72654.17	372461.14	FP						
12063	8E1	-73575.64	372014.82	FP						
Mess- und Polygonpunkte										
12001	PP1	-73144.41	372164.98	MP						
12001	PP2	-73197.92	372131.81	MP						
12001	PP3	-73183.72	372120.90	MP						
Punkte des Vermessungsamtes										
12001	569	-73201.85	372137.40	GP	p	E	009		1/1993	
12001	611	-73180.07	372120.76	GP	p	E	009		1/1993	
12001	2372	-73110.07	372152.30	GP	p	V	134			
12001	2373	-73116.67	372172.33	GP	p	V	134			
12001	2374	-73145.98	372163.50	GP	p	V	134			
12001	2375	-73167.57	372150.98	GP	p	V	134			
12001	2376	-73147.92	372168.13	GP	p	V	134			
Neue Punkte										
12001	2377	-73110.89	372154.79	GP	n		134			
12001	2378	-73174.32	372145.81	GP	n		134			
12001	2379	-73179.92	372140.80	GP	n		134			
12001	2380	-73188.54	372133.12	GP	n		134			
12001	2381	-73189.98	372128.33	GP	n		137			
12001	2382	-73198.89	372135.14	GP	n		134			
12001	2383	-73192.00	372136.84	GP	n		134			
12001	2384	-73177.22	372149.34	GP	n		134			
12001	2385	-73168.88	372155.77	GP	n		134			
12001	2386	-73162.56	372159.81	GP	n		134			
ETRS89-Punkte		X [m]	Y [m]	Z [m]	Messdatum					
Festpunkte										
	179-36A1	4085552.741	1119966.899	4753112.960					20.08.2009	
	145-37A1	4084458.226	1120964.713	4753820.216					02.07.1984	
	302-37A1	4085384.733	1121434.663	4752902.967					20.08.2009	
12001	2E1	4084681.279	1120783.094	4753661.804					08.10.2021	
12004	1E1	4084787.730	1121246.781	4753420.747					08.10.2021	
12063	8E1	4085357.810	1120453.686	4753113.328					08.10.2021	
Mess- und Polygonpunkte										
12001	PP1	4085074.992	1120821.220	4753150.072					08.10.2021	
Verzeichnis der Abkürzungen:										
Typ - Punkttyp		FP...Festpunkt, MP...Messpunkt, GP...Grenzpunkt, SO...Sonstige								
Kl. - Klassifizierung		a...geändert, l...gelöscht, n...neu, p...überprüft, t...transformiert, u...übernommen								
Ind. - Indikator:		G...Punkt des Grenzkatasters, E...Punkt an das Festpunktfeld angeschlossen, T...technischer Punkt (transformiert), V...verhandelter und verbindlich festgelegter Punkt, B...in seiner Lage durch Bodenbewegung veränderter Punkt, R...Punkt des Grenzkatasters im Berichtigungsverfahren gem. § 13 VermG								
Kz. - Kennzeichnung des Grenzpunktes:		009...Grenzstein behauen oder geformt, 010...Grenzstein unbehauen, 020...Grenzpunkt nicht gekennzeichnet,								
GFN - Geschäftsfallnummer		025...Grenzpunkt indirekt gekennzeichnet, 131...Zeichen im Fels, 132...Marke, 133...Marke aus Kunststoff, 134...Marke aus Metall,								
Bem. - Bemerkung		135...Eisenrohr, 136...Nagel, 137...Bolzen, 138...Hausecke, 139...Mauerecke, 140...Zaunsäule, 141...Randstein, Bordsteinkante								

Vermessung Schubert ZT GmbH

Rechte Kremszeile 62a/3
A-3500 Krems an der Donau
www.schubert.at

GZ 52654

Seite: 2 von 2

Vermessungsamt: Krems an der Donau

Gerichtsbezirk: Krems an der Donau

KG Name: Allentgsgschwendt

KG Nummer: 12001

	ETRS89-Punkte	X [m]	Y [m]	Z [m]	Messdatum
12001	PP2	4085113.058	1120776.627	4753127.128	08.10.2021
12001	PP3	4085117.073	1120792.604	4753120.087	08.10.2021

Verzeichnis der Abkürzungen:

Typ - Punkttyp	FP...Festpunkt, MP...Messpunkt, GP...Grenzpunkt, SO...Sonstige
Kl. - Klassifizierung	a...geändert, l...gelöscht, n...neu, p...überprüft, t...transformiert, u...übernommen
Ind. - Indikator:	G...Punkt des Grenzkatasters, E...Punkt an das Festpunktfeld angeschlossen, T...technischer Punkt (transformiert), V...verhandelter und verbindlich festgelegter Punkt, B...in seiner Lage durch Bodenbewegung veränderter Punkt, R...Punkt des Grenzkatasters im Berichtigungsverfahren gem. § 13 VermG
Kz. - Kennzeichnung des Grenzpunktes:	009...Grenzstein behauen oder geformt, 010...Grenzstein unbehauen, 020...Grenzpunkt nicht gekennzeichnet,
GFN - Geschäftsfallnummer	025...Grenzpunkt indirekt gekennzeichnet, 131...Zeichen im Fels, 132...Marke, 133...Marke aus Kunststoff, 134...Marke aus Metall,
Bem. - Bemerkung	135...Eisenrohr, 136...Nagel, 137...Bolzen, 138...Hausecke, 139...Mauerecke, 140...Zaunsäule, 141...Randstein, Bordsteinkante

KG. 12001 / Allentsggschwendt


GZ. 52654

Krems, am 13.10.2021



Netzbild 1:10000

 nur Richtung (FZ) gemessen
 Richtung und Seite gemessen

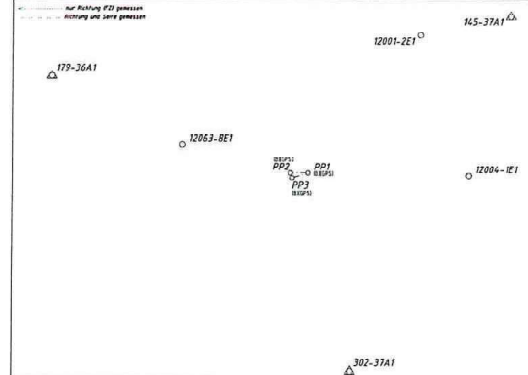



DIPL.-ING. HERBERT EGGER
 Staatlich befugter und beeideter Ingenieurkonsulent und
 gerichtlich zertifizierter Sachverständiger für Vermessungswesen – Zivilgeometer
 3550 Langenlois, Kremser Str. 3 Tel.: +43(0)2734/2164..0 Fax: Kl.15
 email: egger.geo@aon.at

VERMESSUNGSSURKUNDE

GZ 3250A/19 vom 23.04.2020

TEILUNGSPLAN

betreffend die Liegenschaften
 EZ 17: Gst.246, 247; EZ 232: Gst.245/1

Katastralgemeinde: LICHTENAU 12025
 Gerichtsbezirk: KREMS an der Donau


Auf Grund der vom Bundesministerium für Bauten und Technik Zl.303.268/2-I/4/75 verliehenen Befugnis wurde die Vermessung zur Verfassung dieses Planes am **09.10.2019** abgeschlossen.



ELEKTRONISCHE BEURKUNDUNGSSIGNATUR		
Signaturwert:	WF4qLhlZ3M2wk/yA+sbxEIVASVIF1Oyz38gCINLXihUlidemINkR5WWLL+YUUCPJrhUxv Kmv9UMNpH0Hs+V+w==	
staatlich befugter und beeideter  Ziviltechniker	Signatur	Dipl.Ing. Herbert EGGER Ingenieurkonsulent für Vermessungswesen Kanzleisitz: Langenlois
	Signatursdatum	UTC 2020-04-30T10:11:28
	Zertifizierungs- dienst	CN=a-sign-Premium-Sig-05, OU=a-sign-Premium-Sig-05, O=A-Trust Ges. f. Sicherheitssysteme im elektr. Da- tenverkehr GmbH, C=AT
	Seriennummer	630715980
	Algorithmus	http://www.w3.org/2001/04/xmldsig-more#ecdsa-sha256
	Methode	urn:pdfsigfilter:bka.gv.at:binaerv1.1.0
Hinweis:	Dokumentenformat: ISO 19005-1:2005 PDF/A-1b	

OstR Dipl.-Ing. Herbert Egger 3550 Langenlois, Kremser Straße 3 Tel.: 02734/2164., 0, Fax: 02734/2164., 15 E-mail: egger.geo@aon.at										GZ: 3250A/19 Krems an der Donau									
Vermessungsamt: Gerichtsbezirk: KG Name: KG Nummer: Mappenblätter:										Krems an der Donau Lichtenau 12025									
Gegenüberstellung										Seite: 2									
Plandatum: 23.04.2020										Stand nach der Vermessung									
Stand vor der Vermessung										Zuwachs									
Tr.										Abfall									
Stk.										Fl.									
B										aus GSt.									
zu GSt.										aus EZ									
zu EZ										Fl.									
Stk.										Fl.									
B										aus GSt.									
zu GSt.										aus EZ									
zu EZ										Fl.									
Stk.										Fl.									
B																			

NETZBILD M=1:10000

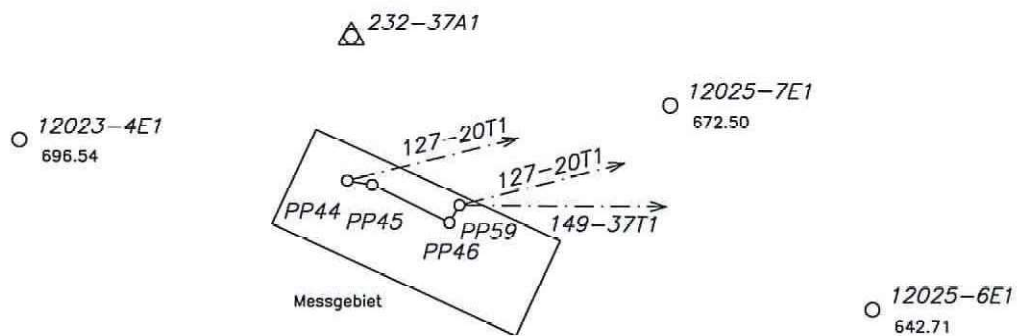

Legende

- kontrollierte Richtungs- und Entfernungsmessung
- - - Richtungsanschluss

Maßstab 1:10000



Transformation Lichtenau - West - Zwangspunkte

2 - Stufen Datumstransformation

Verwendeter Referenzdienst: APOS

Stufe 1: 7-Parameter Transformation Helmert 3D

Globale Parameter:

Drehpunkt im alten System (X, Y, Z) (m)	0.000	0.000	0.000
Verschiebung (X, Y, Z) (m)	-577.326	-90.129	-463.919
Drehung (X, Y, Z) (cc)	15.86	4.55	16.35
Maßstab (ppm)	-2.42		

Stufe 2: lokale Transformation Helmert (2D)

Berechnete Parameter:

Drehpunkt im alten System (Y, X) (m)	-70185.641	373517.014
Verschiebung (Y, X) (m)	0.055	-0.048
Drehung (cc)	-4.96	
Maßstab (ppm)	-35.91	

Mittlerer Fehler einer Koordinate	0.013
Mittlerer Fehler eines Punktes	0.019

Punkte	Code	X Y	Y X	Z H	Klaff		
989#232-37A1	F0	4083201.935	1123048.480	4754383.918		2D	Zwangspunkt 1 Alt
0#232-37A1	F0	-70478.850	373859.510		1.8		Neu
		inklusive Undulation von		0.000 m			
989#307-37A1	F0	4083765.584	1124007.507	4753634.856		2D	Zwangspunkt 2 Alt
0#307-37A1	F1	-69717.460	372756.110		1.4		Neu
		inklusive Undulation von		0.000 m			
989#12023-4E1	F0	4083420.501	1122639.266	4754277.205		2D	Zwangspunkt 3 Alt
0#12023-4E1	F0	-70933.140	373717.890		2.0		Neu
		inklusive Undulation von		0.000 m			
989#12025-7E1	F1	4083125.131	1123484.549	4754298.928		2D	Zwangspunkt 4 Alt
0#12025-7E1	F1	-70039.200	373766.530		0.6		Neu
		inklusive Undulation von		0.000 m			
989#12025-6E1	F1	4083231.826	1123807.847	4754092.203		2D	Zwangspunkt 5 Alt
0#12025-6E1	F1	-69759.280	373484.790		1.2		Neu
		inklusive Undulation von		0.000 m			

Transformation Lichtenau - West

Punkte	Code	X Y	Y X	Z H	Geoid	
989#PP44	F0 Alt:	4083337.725	1123084.169	4754244.709		Alt
0#PP44	F1 Neu:	-70482.927	373662.158	697.341		Neu
989#PP59	F1 Alt:	4083314.216	1123238.453	4754216.866		Alt
0#PP59	F1 Neu:	-70328.354	373628.104	688.590		Neu

Polygonzug

Beidseitig angeschlossener Zug 2D

Punkte		Y	X	Richt.	Zenitd.	Distanz
Polygonzug von PP59 nach PP44						
PP59	Anfang	-70328.35	373628.10	233.5213	101.6233	27.611
127-20T1	Fernziel	-62175.41	375719.50	84.0141		
149-37T1	Fernziel	-69553.69	373622.85	100.4354		
PP46		-70342.23	373604.24	33.5231	99.8722	27.599
				328.9056	95.7239	118.902
PP45		-70448.84	373656.27	128.9035	104.6591	118.950
				310.8899	99.1016	34.595
PP44	Ende	-70482.93	373662.16	110.8926	102.1911	34.606
127-20T1	Fernziel	-62175.41	375719.50	84.5452		

Genauigkeit der Messungen

Richtung 10.00 cc Zenitdistanz 10.00 cc Distanz 2 mm + 2 mm

Abschlussfehler

Fehlergrenze gemäß VermV 2016

FW = 0.0033 FY = -0.008 FX = -0.004 KI = 0.009 L = 180.819
FL = 0.007 FQ = -0.006

Die Bestimmung der Messpunkte wurde so vorgenommen, dass

- bei terrestrischen Verfahren die einfache mittlere Punktlagegenauigkeit von 4 cm unter der Annahme fehlerfreier Festpunkte
- und mittels satellitengestützten Verfahren die einfache mittlere Punktlagegenauigkeit von 2 cm nicht überschritten wurde.

Koordinatenverzeichnis

Punkte Code		X [m]	Y [m]	H [m]	(ETRS)	Messdatum	Bemerkungen
-------------	--	-------	-------	-------	--------	-----------	-------------

Festpunkte

12023-4E1	F	4083420.501	1122639.266	4754277.205		03.05.2012	
12025-6E1	F	4083231.826	1123807.847	4754092.203		04.05.2012	
12025-7E1	F	4083125.131	1123484.549	4754298.928		04.05.2012	
232-37A1	F	4083201.935	1123048.480	4754383.918		02.07.1984	
307-37A1	F	4083765.584	1124007.507	4753634.856		16.09.1976	

Messpunkte

PP44	F	4083337.725	1123084.169	4754244.709		09.10.2019	
PP59	F	4083314.216	1123238.453	4754216.866		09.03.2020	

Punkte Code		Y [m]	X [m]	Klassifizierung	GFN	mPLG [mm]	Bemerkungen
-------------	--	-------	-------	-----------------	-----	-----------	-------------

Festpunkte


12023-4E1	F	-70933.14	373717.89				
12025-6E1	F	-69759.28	373484.79				
12025-7E1	F	-70039.20	373766.53				
127-20T1	F	-62175.41	375719.50				
149-37T1	F	-69553.69	373622.85				
232-37A1	F	-70478.85	373859.51				
307-37A1	F	-69717.46	372756.11				

Messpunkte

PP44	F	-70482.93	373662.16		GNSS		Eisenrohr
PP45	F	-70448.84	373656.27		4		Nagel
PP46	F	-70342.23	373604.24		4		Nagel
PP59	F	-70328.35	373628.10		GNSS		Eisenrohr

Punkte	Code	Y [m]	X [m]	Klassifizierung	GFN	mPLG [mm]	Bemerkungen
Grenzpunkte							
1643	G	-70410.11	373415.44	überprüft	2/2001		Metallmarke
2690	E	-70374.52	373529.13	neu			Metallmarke
2697	V	-70340.53	373597.80	überprüft	1067/2020		Eisenrohr
2700	V	-70347.69	373604.82	überprüft	GZ 3250/19-Egger		Metallmarke
2701	V	-70353.77	373608.13	überprüft	GZ 3250/19-Egger		Metallmarke
2704	V	-70367.57	373613.10	überprüft	1067/2020		Metallmarke
2705	V	-70382.52	373619.02	überprüft	GZ 3250/19-Egger		Metallmarke
2714	E	-70364.62	373554.98	neu			Metallmarke
2715	E	-70361.53	373564.97	neu			Metallmarke
2716	V	-70330.85	373586.64	überprüft	GZ 3250/19-Egger		Metallmarke
2718	V	-70338.47	373595.10	überprüft	GZ 3250/19-Egger		Metallmarke
2719	V	-70343.25	373600.47	überprüft	GZ 3250/19-Egger		Metallmarke
2720	V	-70348.24	373588.01	überprüft	GZ 3250/19-Egger		Metallmarke
2721	V	-70345.29	373585.89	überprüft	1067/2020		Metallmarke
2722	V	-70316.38	373574.99	überprüft	1067/2020		Metallmarke
2723	V	-70315.35	373577.76	überprüft	1067/2020		Metallmarke
2736	E	-70371.84	373539.29	neu			Metallmarke
2738	V	-70374.32	373509.28	überprüft	1067/2020		Metallmarke
2739	V	-70346.75	373581.99	überprüft	1067/2020		Eisenrohr
2744	V	-70380.04	373584.08	überprüft	1067/2020		Metallmarke
2763	V	-70350.53	373584.05	überprüft	GZ 3250/19-Egger		Eisenrohr
Sonstiger Punkt							
3250101	E	-70343.62	373599.55	neu			Schnittpunkt

ZEICHNERISCHE DARSTELLUNG M=1:500

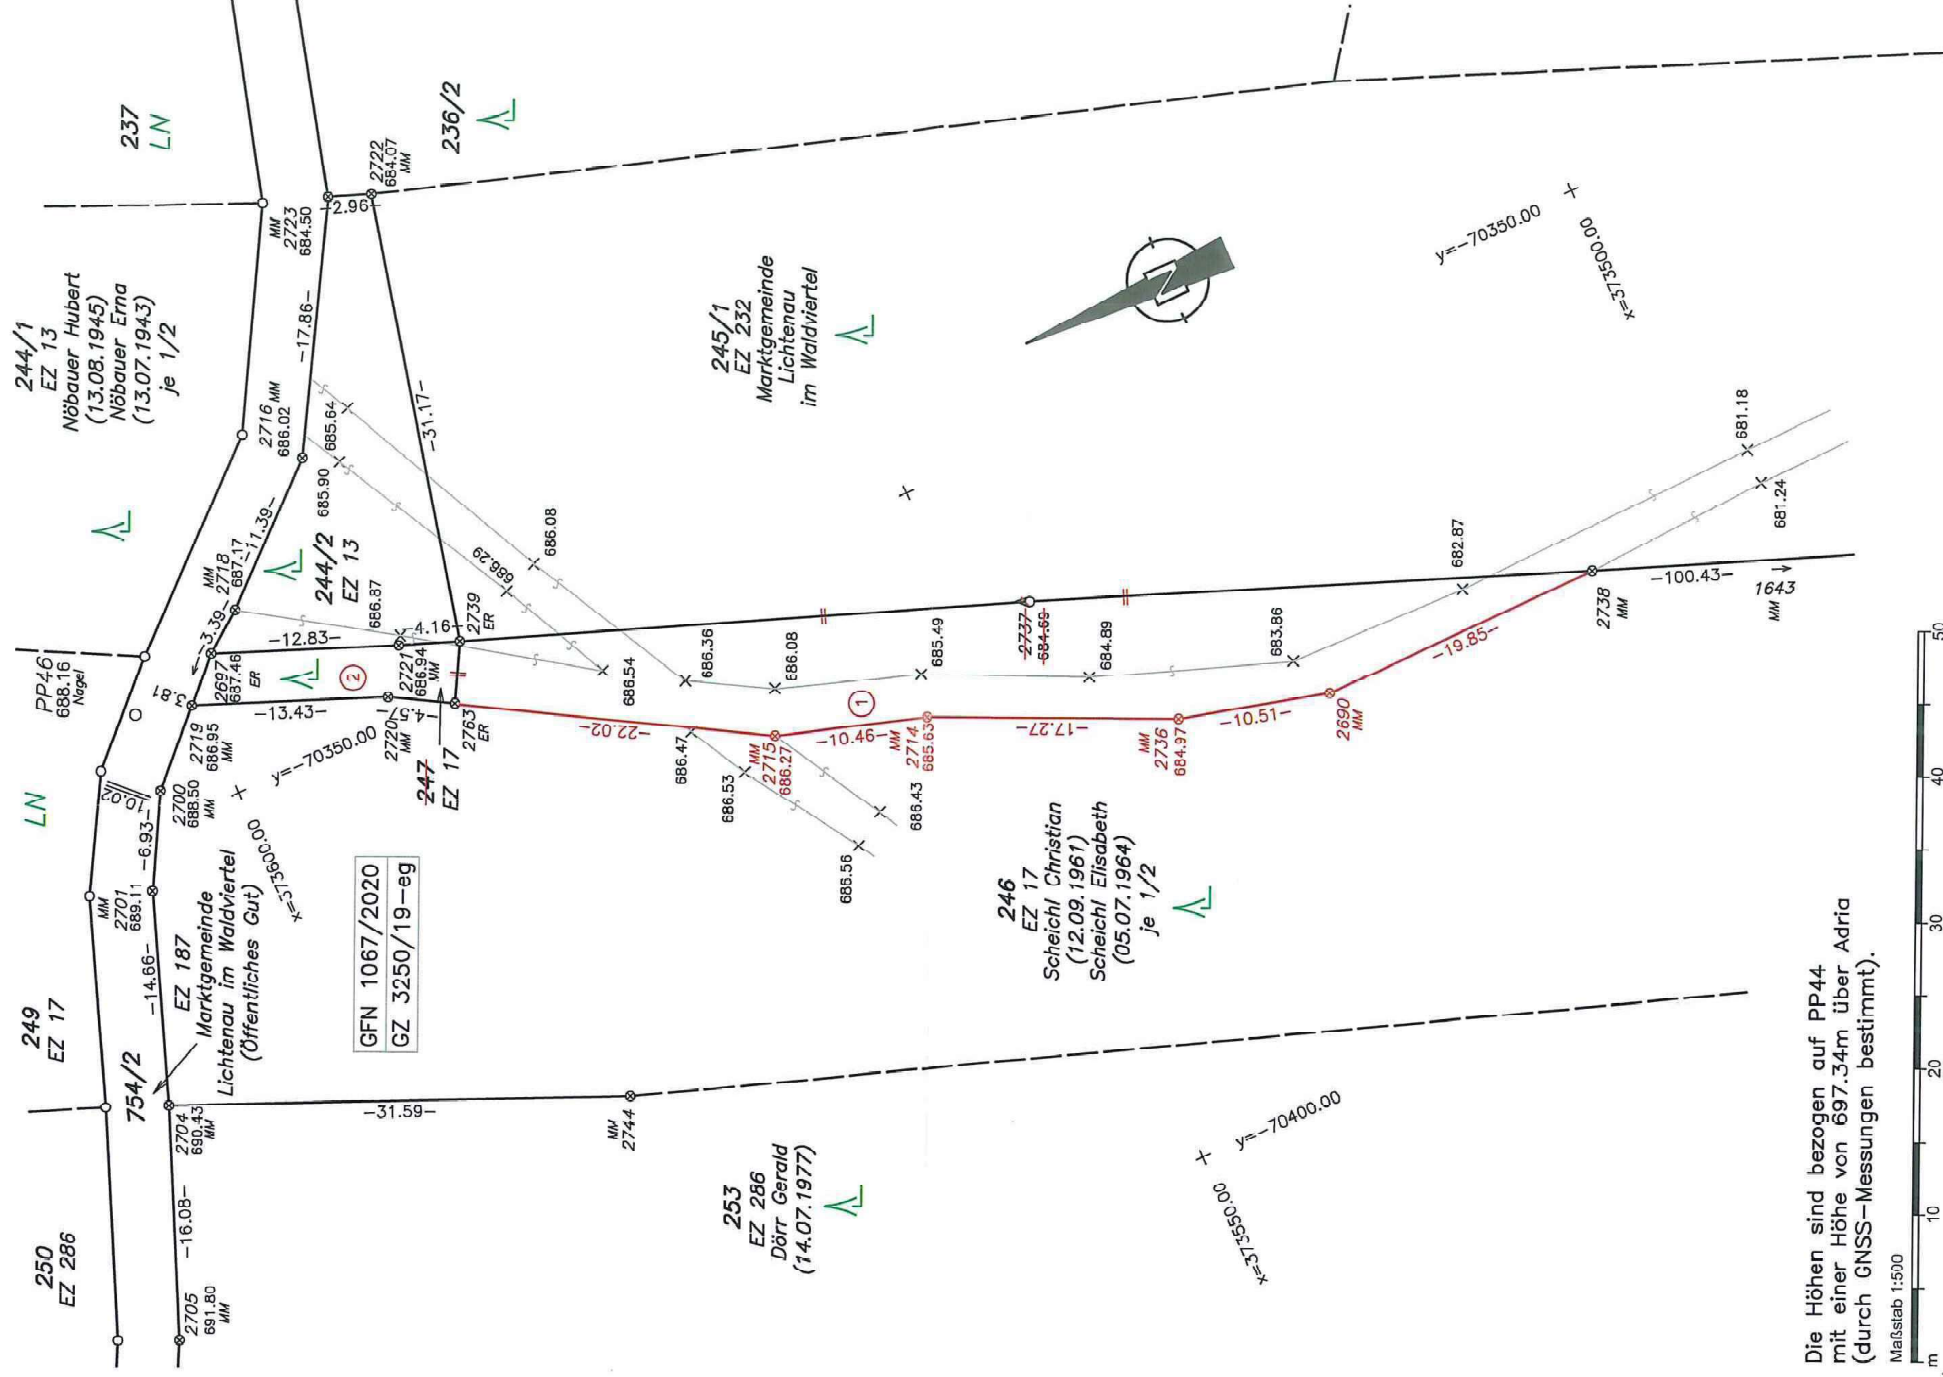

Die Höhen sind bezogen auf PP44 mit einer Höhe von 697.34m über Adria (durch GNSS-Messungen bestimmt).

Maßstab 1:500